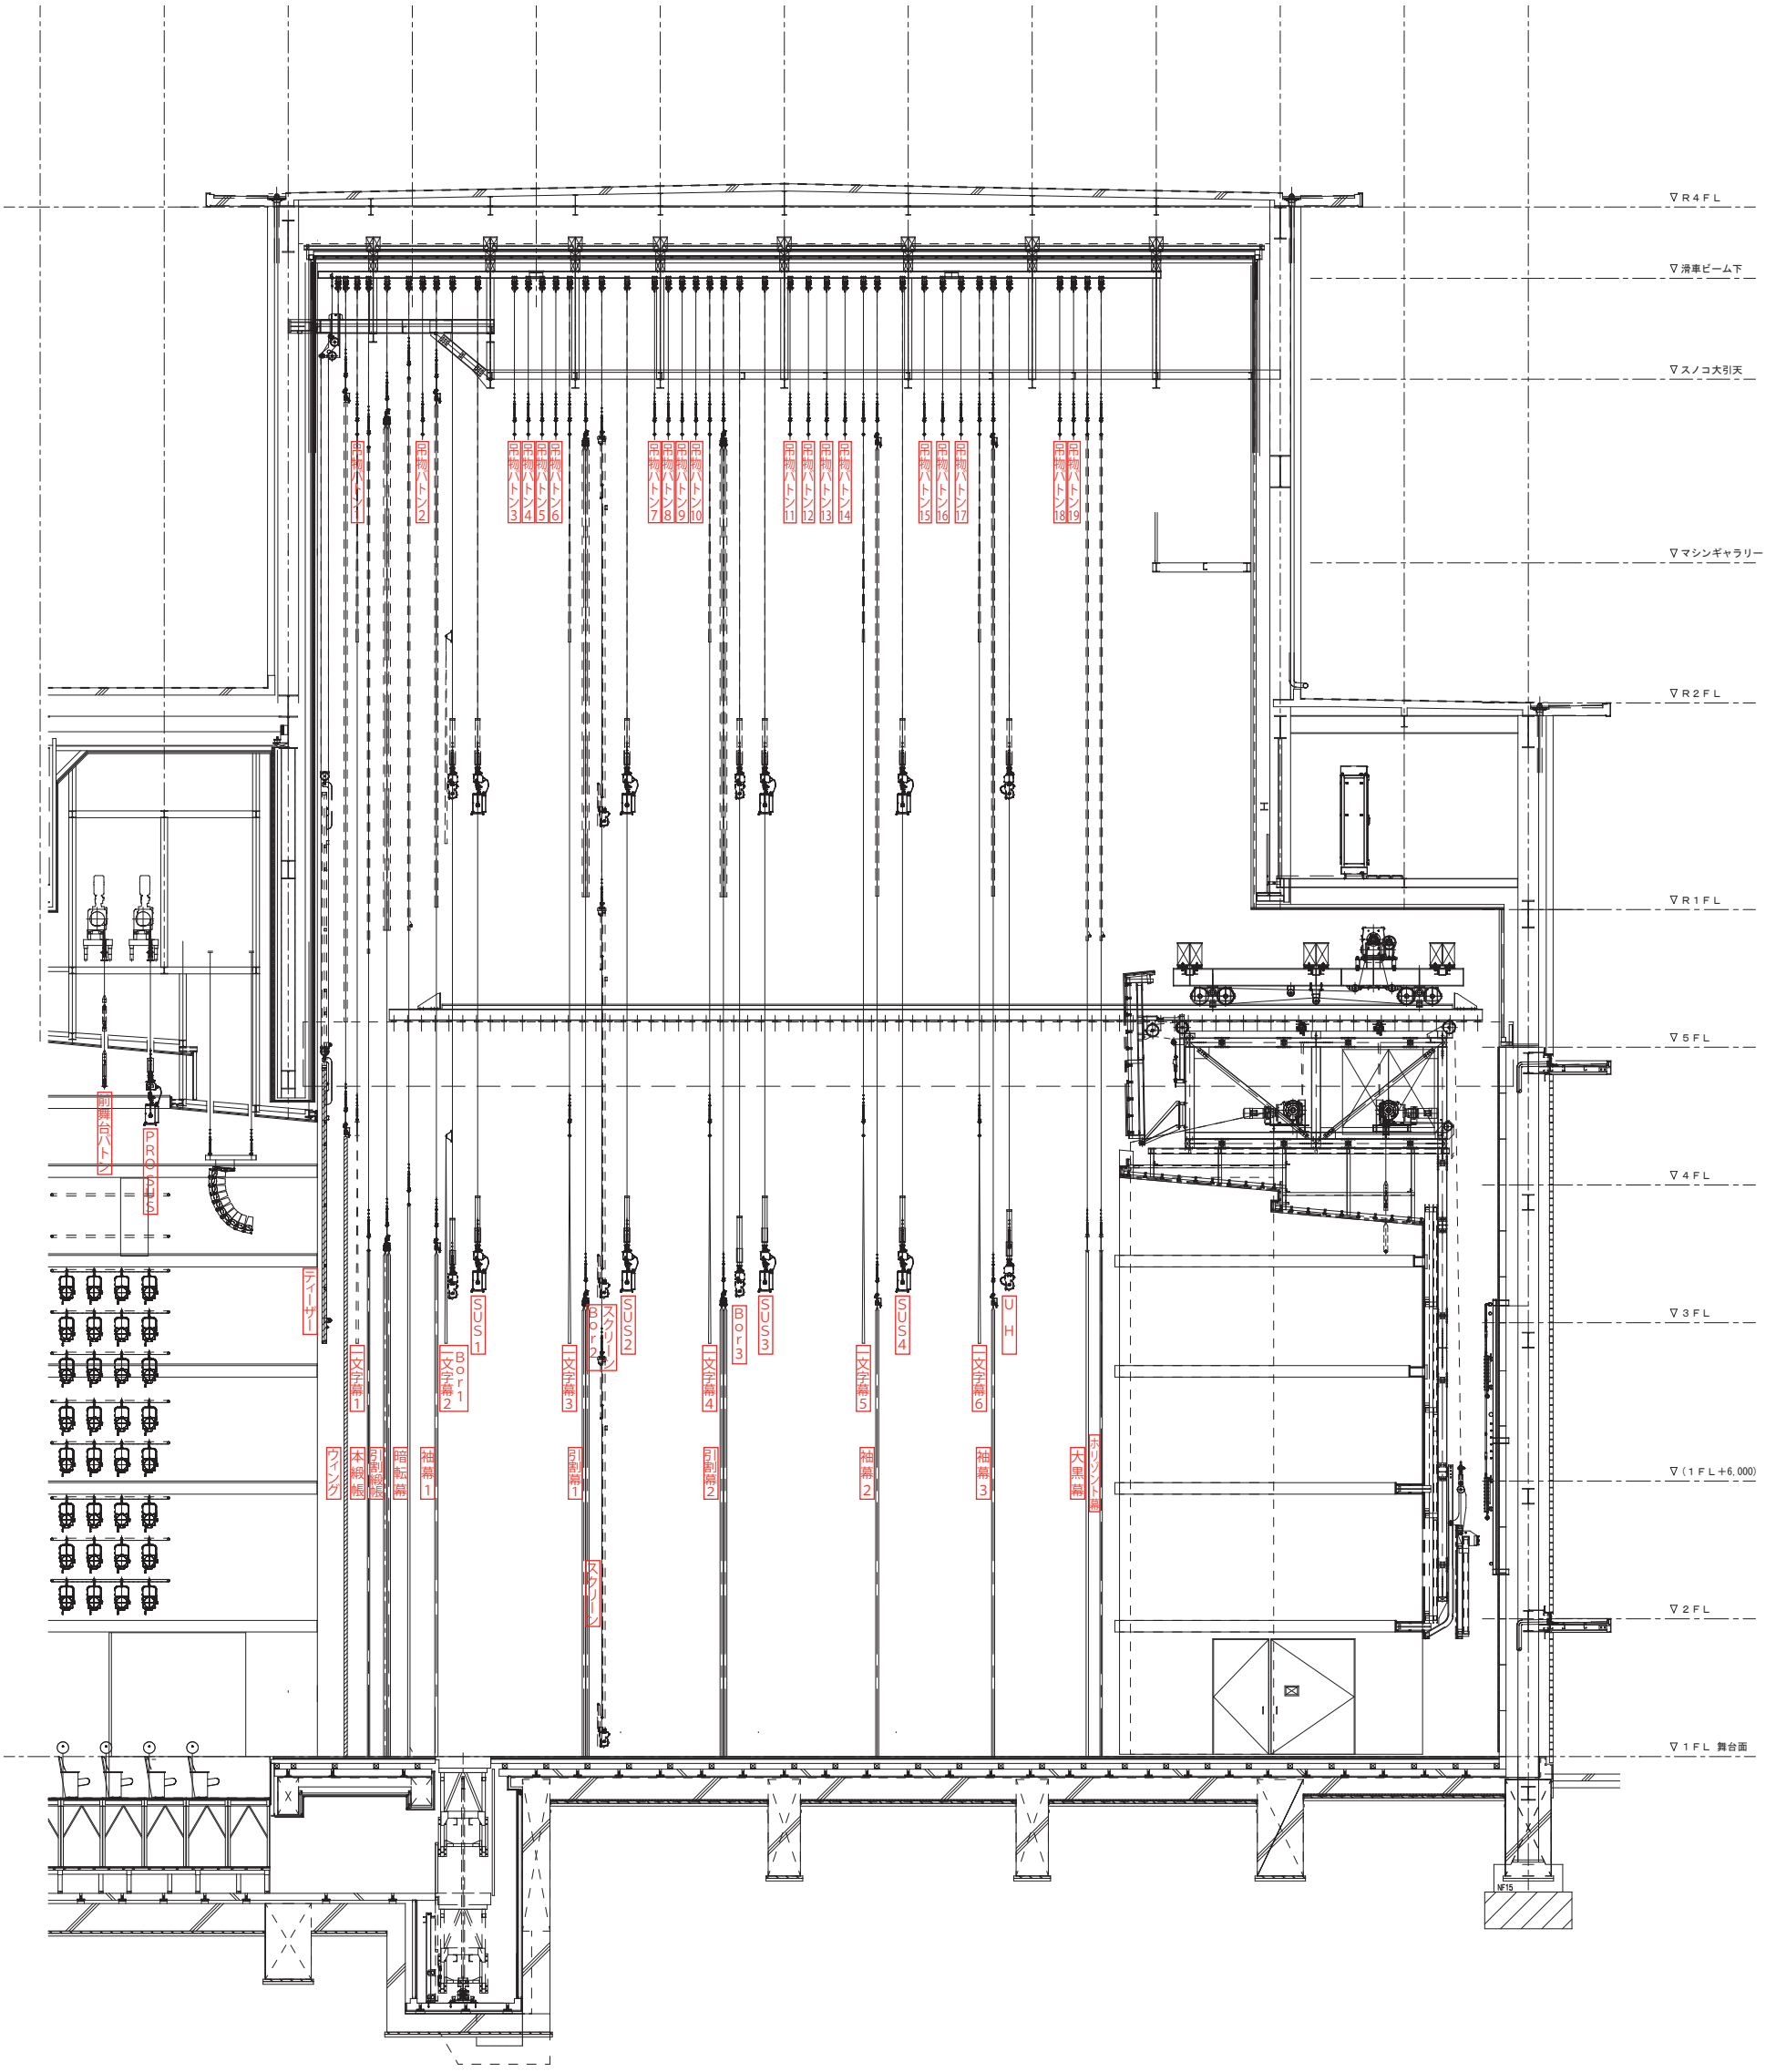

姫路コンベンションセンター
大ホール 舞台断面図　A3＝1/150