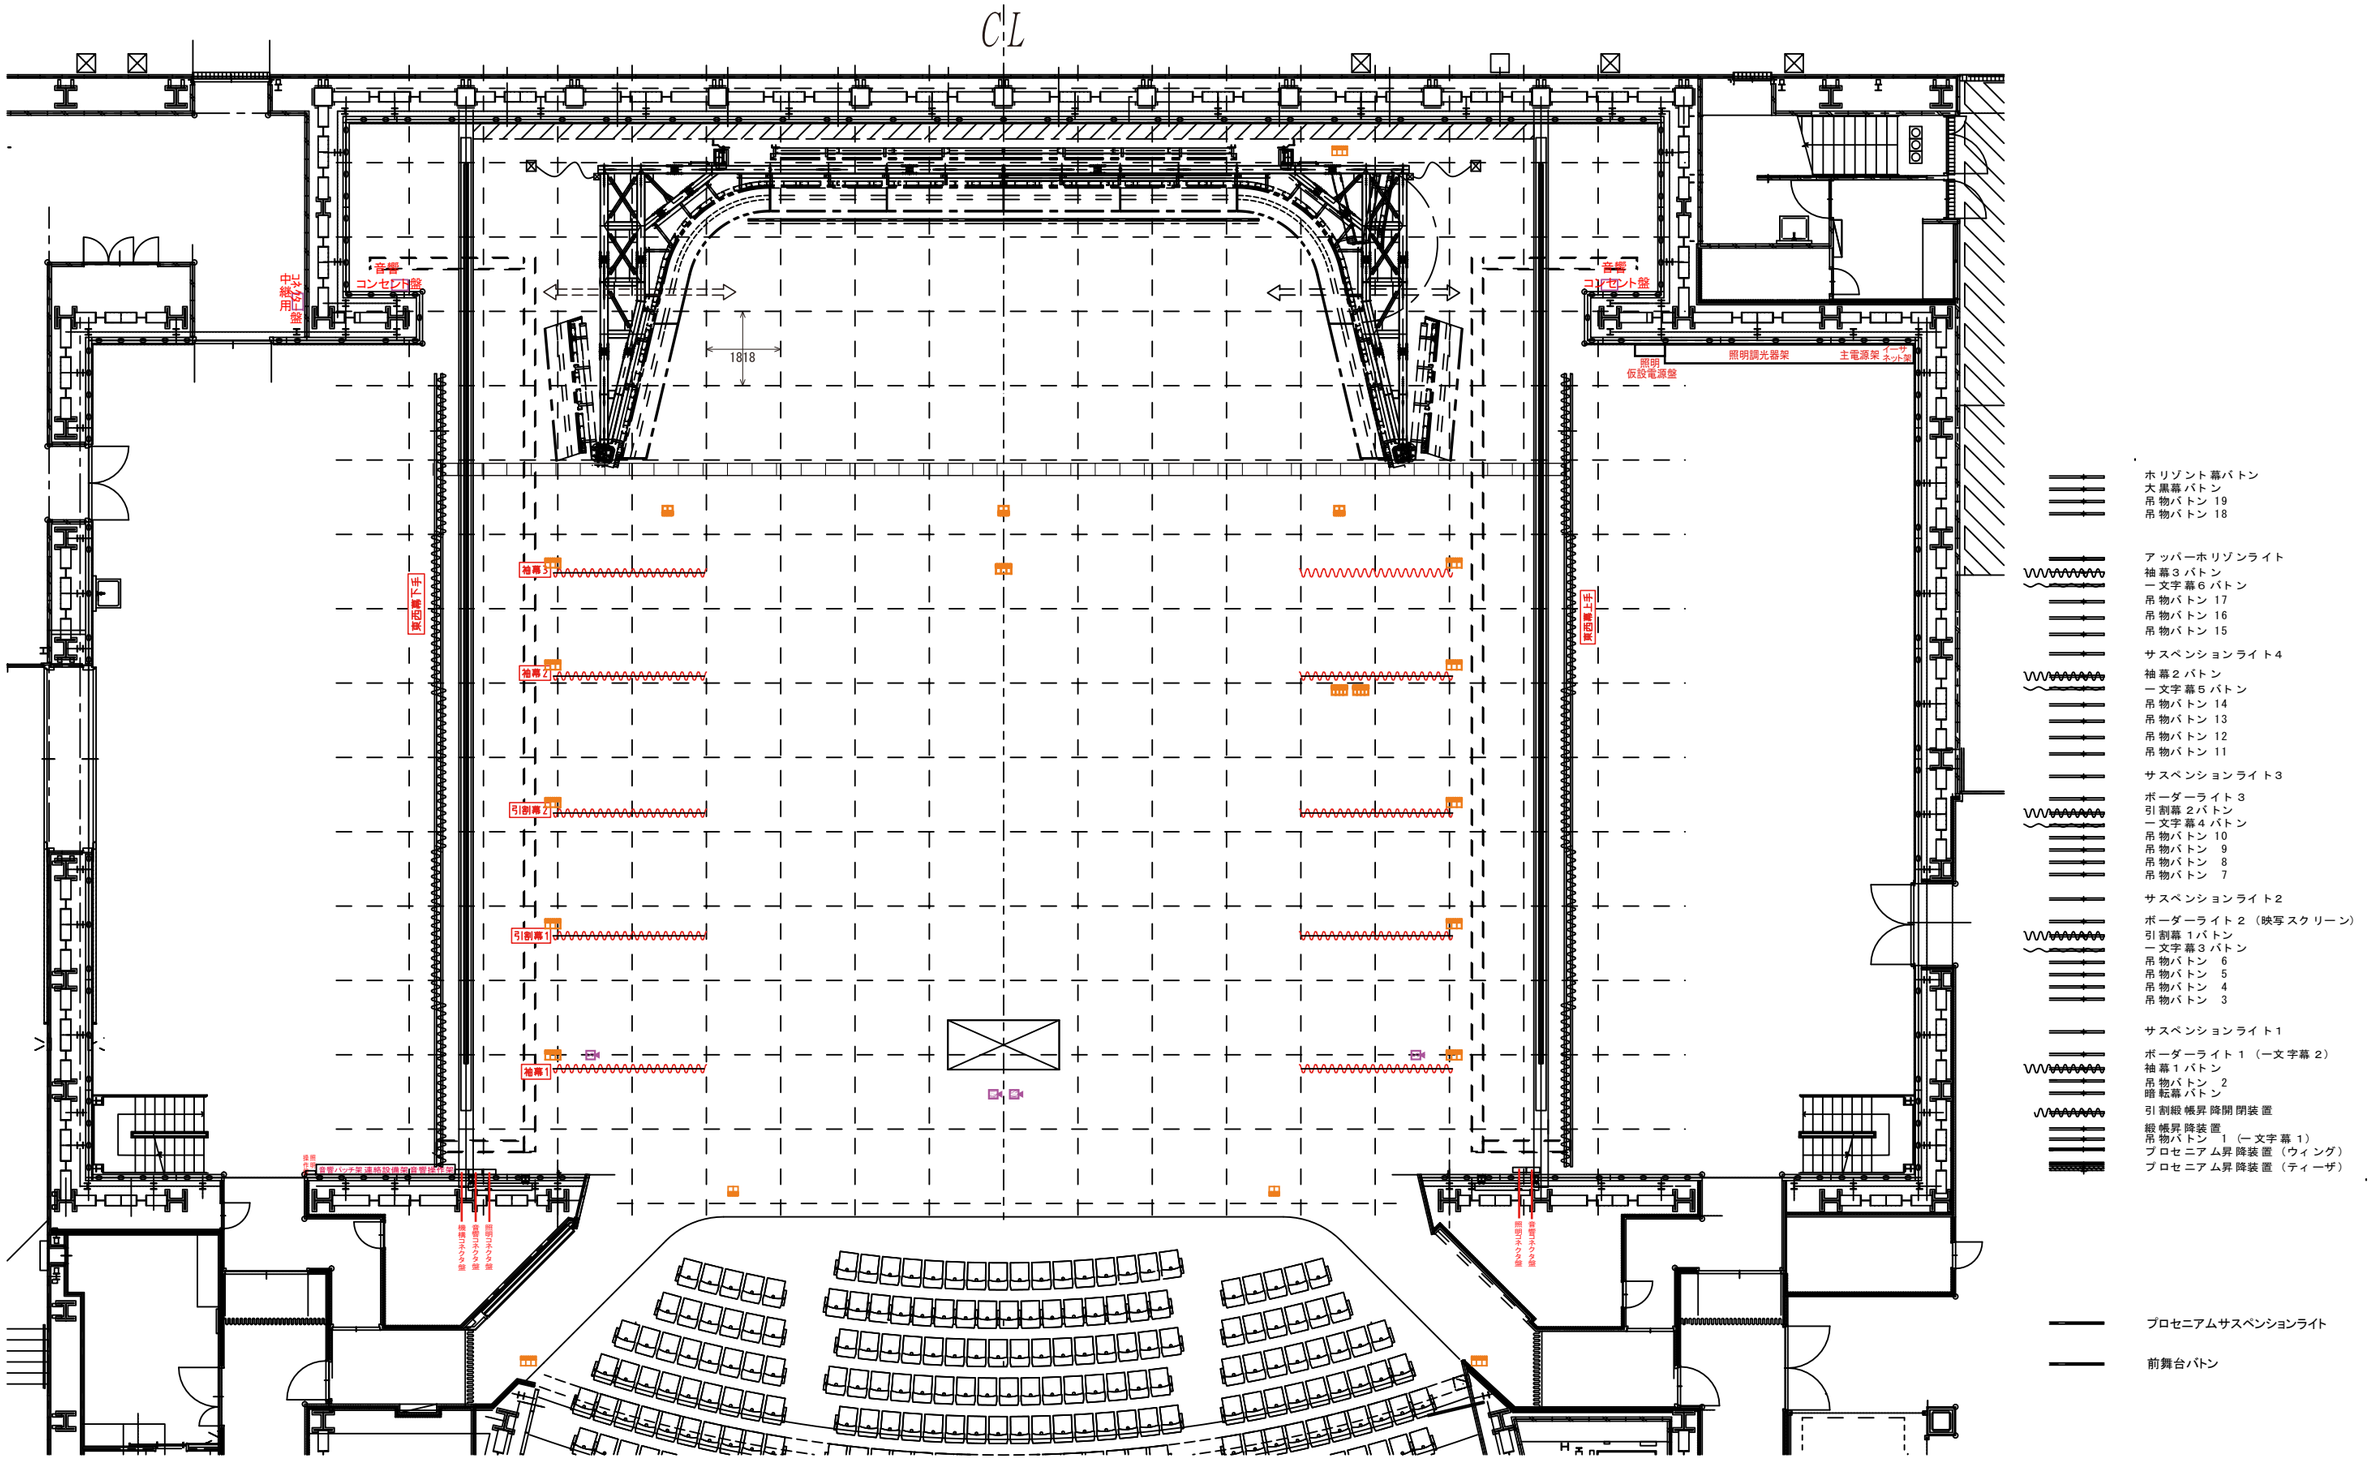

＜音響フロアコンセント凡例＞

- サイドSPコンセント×1口
- マイク/SPコンセント×各2口
- AC100Vコンセント×1口
- 舞台袖パッチ架IN.OUT×各1口

＜照明フロアコンセント凡例＞

- 天反灯コンセント×4口
- LHコンセント×2口
- C型20Aコンセント×3口
- C型20Aコンセント×2口

姫路コンベンションセンター

大ホール 舞台平面図　A3＝1/150