


CL

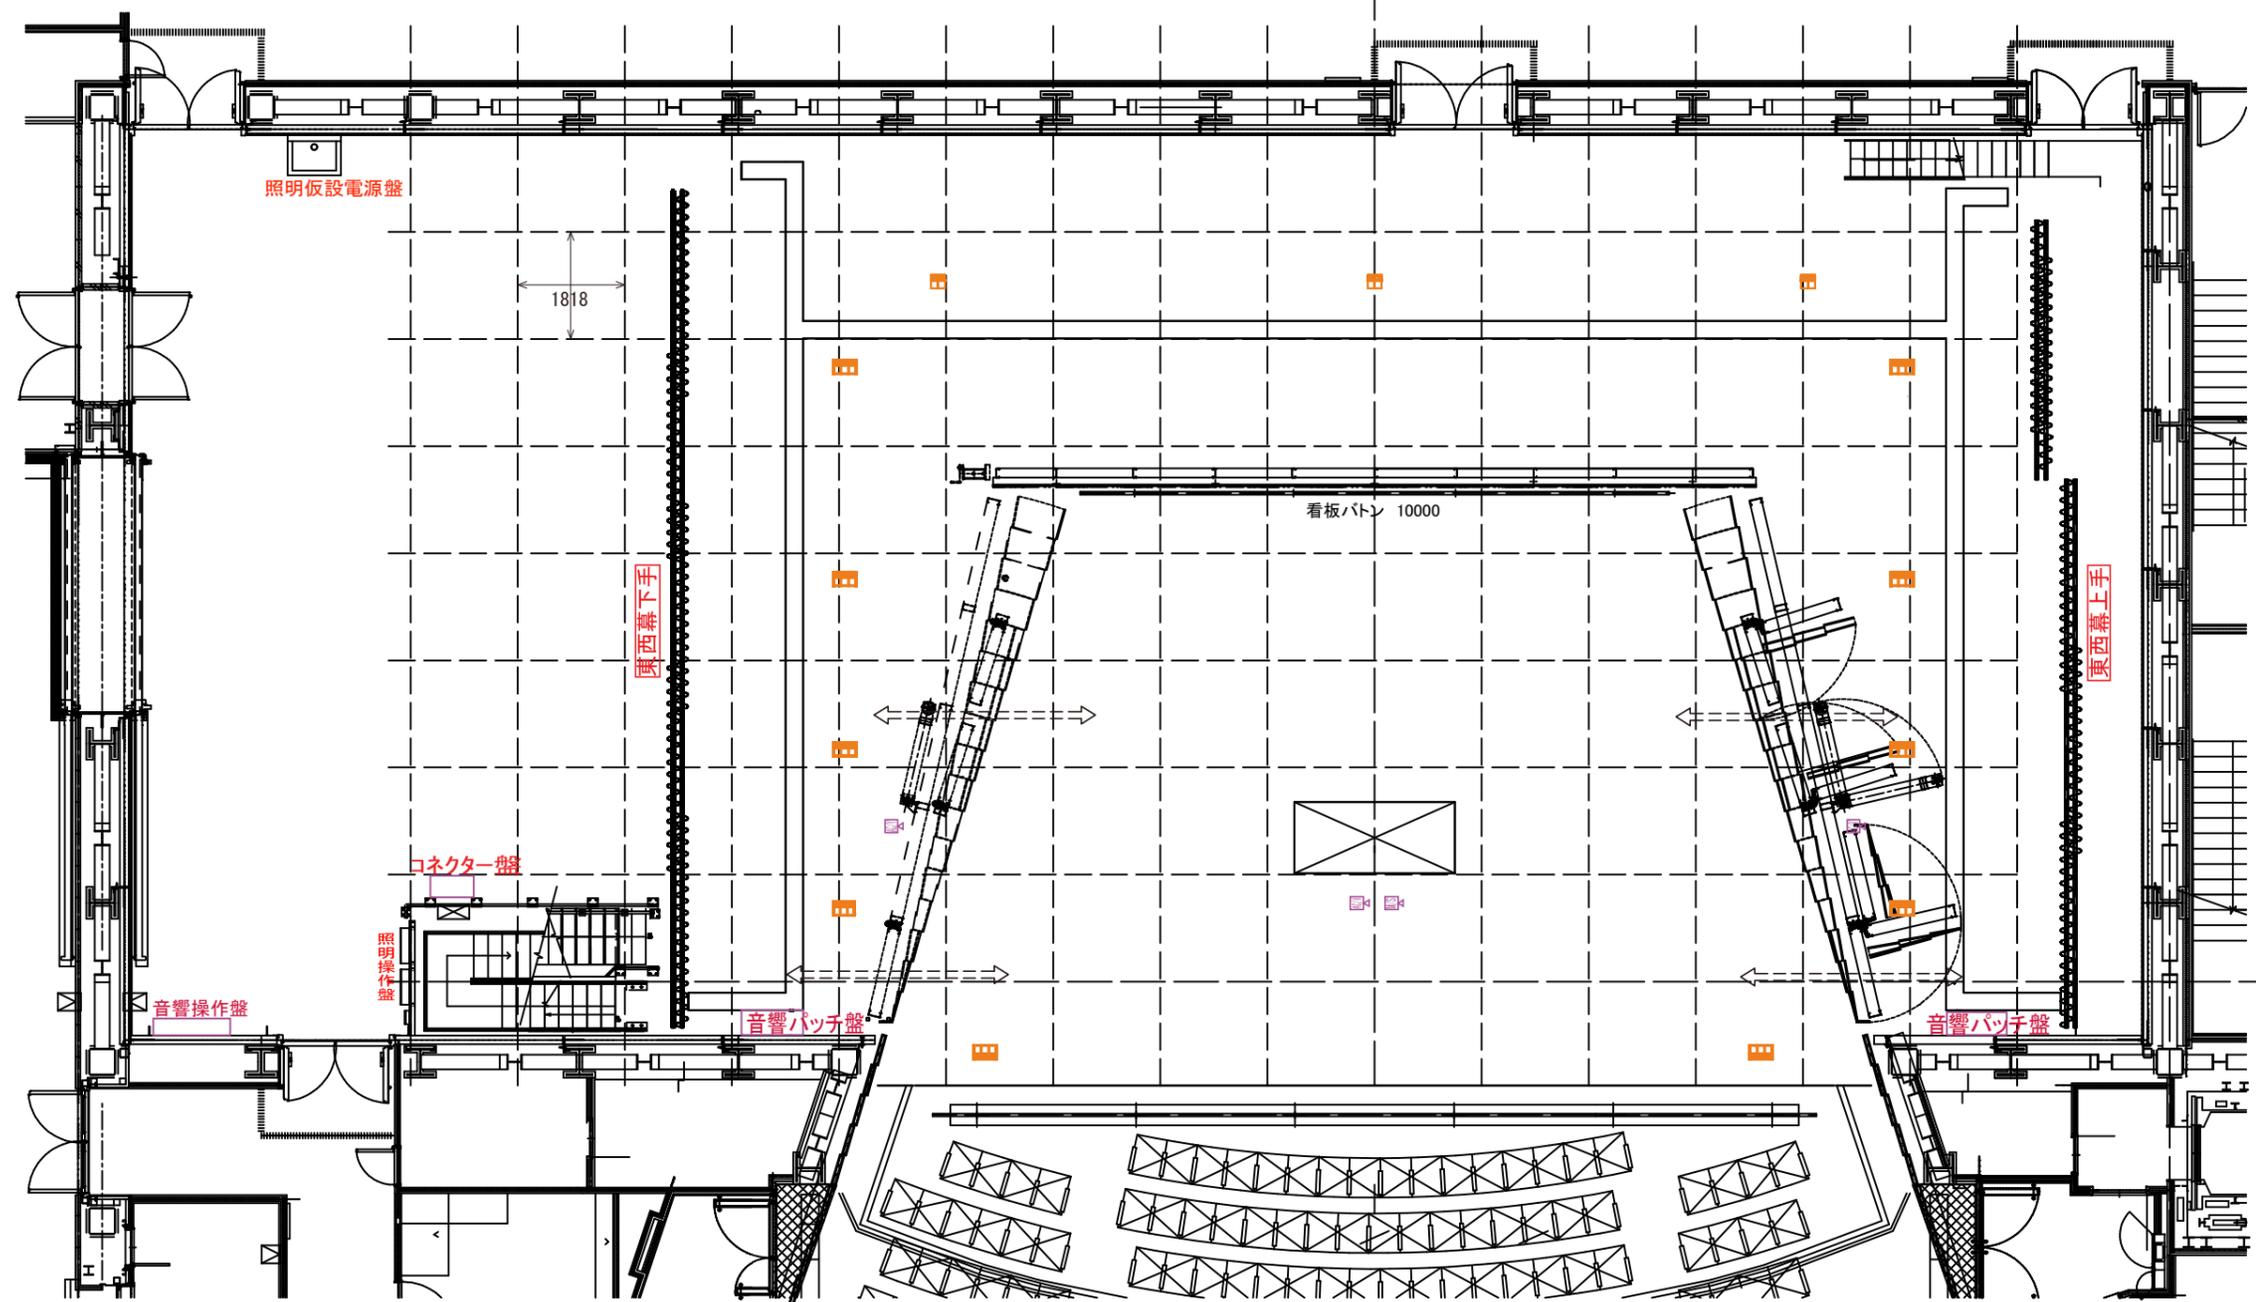

- 
 ホリゾン幕バトン
 大黒幕バトン
 吊物バトン 10
 吊物バトン 9
- 
 アッパーホリゾンライト
 袖幕 2バトン
 一文字幕 4バトン
 吊物バトン 8
 吊物バトン 7
- 
 正面音響反射板
- 
 サスペンションライト 3
 ボーダーライト 3
 吊物バトン 6
 引割幕 2バトン
 一文字幕 3バトン
- 
 天井音響反射板
 吊物バトン 5
 サスペンションライト 2
 ボーダーライト 2
 引割幕 1バトン
 一文字幕 2バトン
 吊物バトン 4
 吊物バトン 3
 吊物バトン 2
 重量バトン
 サスペンションライト 1
 ボーダーライト 2 (一文字幕 1)
 袖幕 1バトン
 吊物バトン 1
 暗転幕バトン
 引割幕縦帳
 縦帳
 ウィング閉閉
 プロセニウム昇降装置(ティーザー)
- 
 プロセニウムサスペンションライト

- <音響フロアコンセント凡例>
-  マイク/SPコンセント×各2口
 -  AC100Vコンセント×1口
 -  舞台袖パッチ架IN.OUT×各1口

- <照明フロアコンセント凡例>
-  LHコンセント×2口
 -  C型20Aコンセント×3口