


C/L

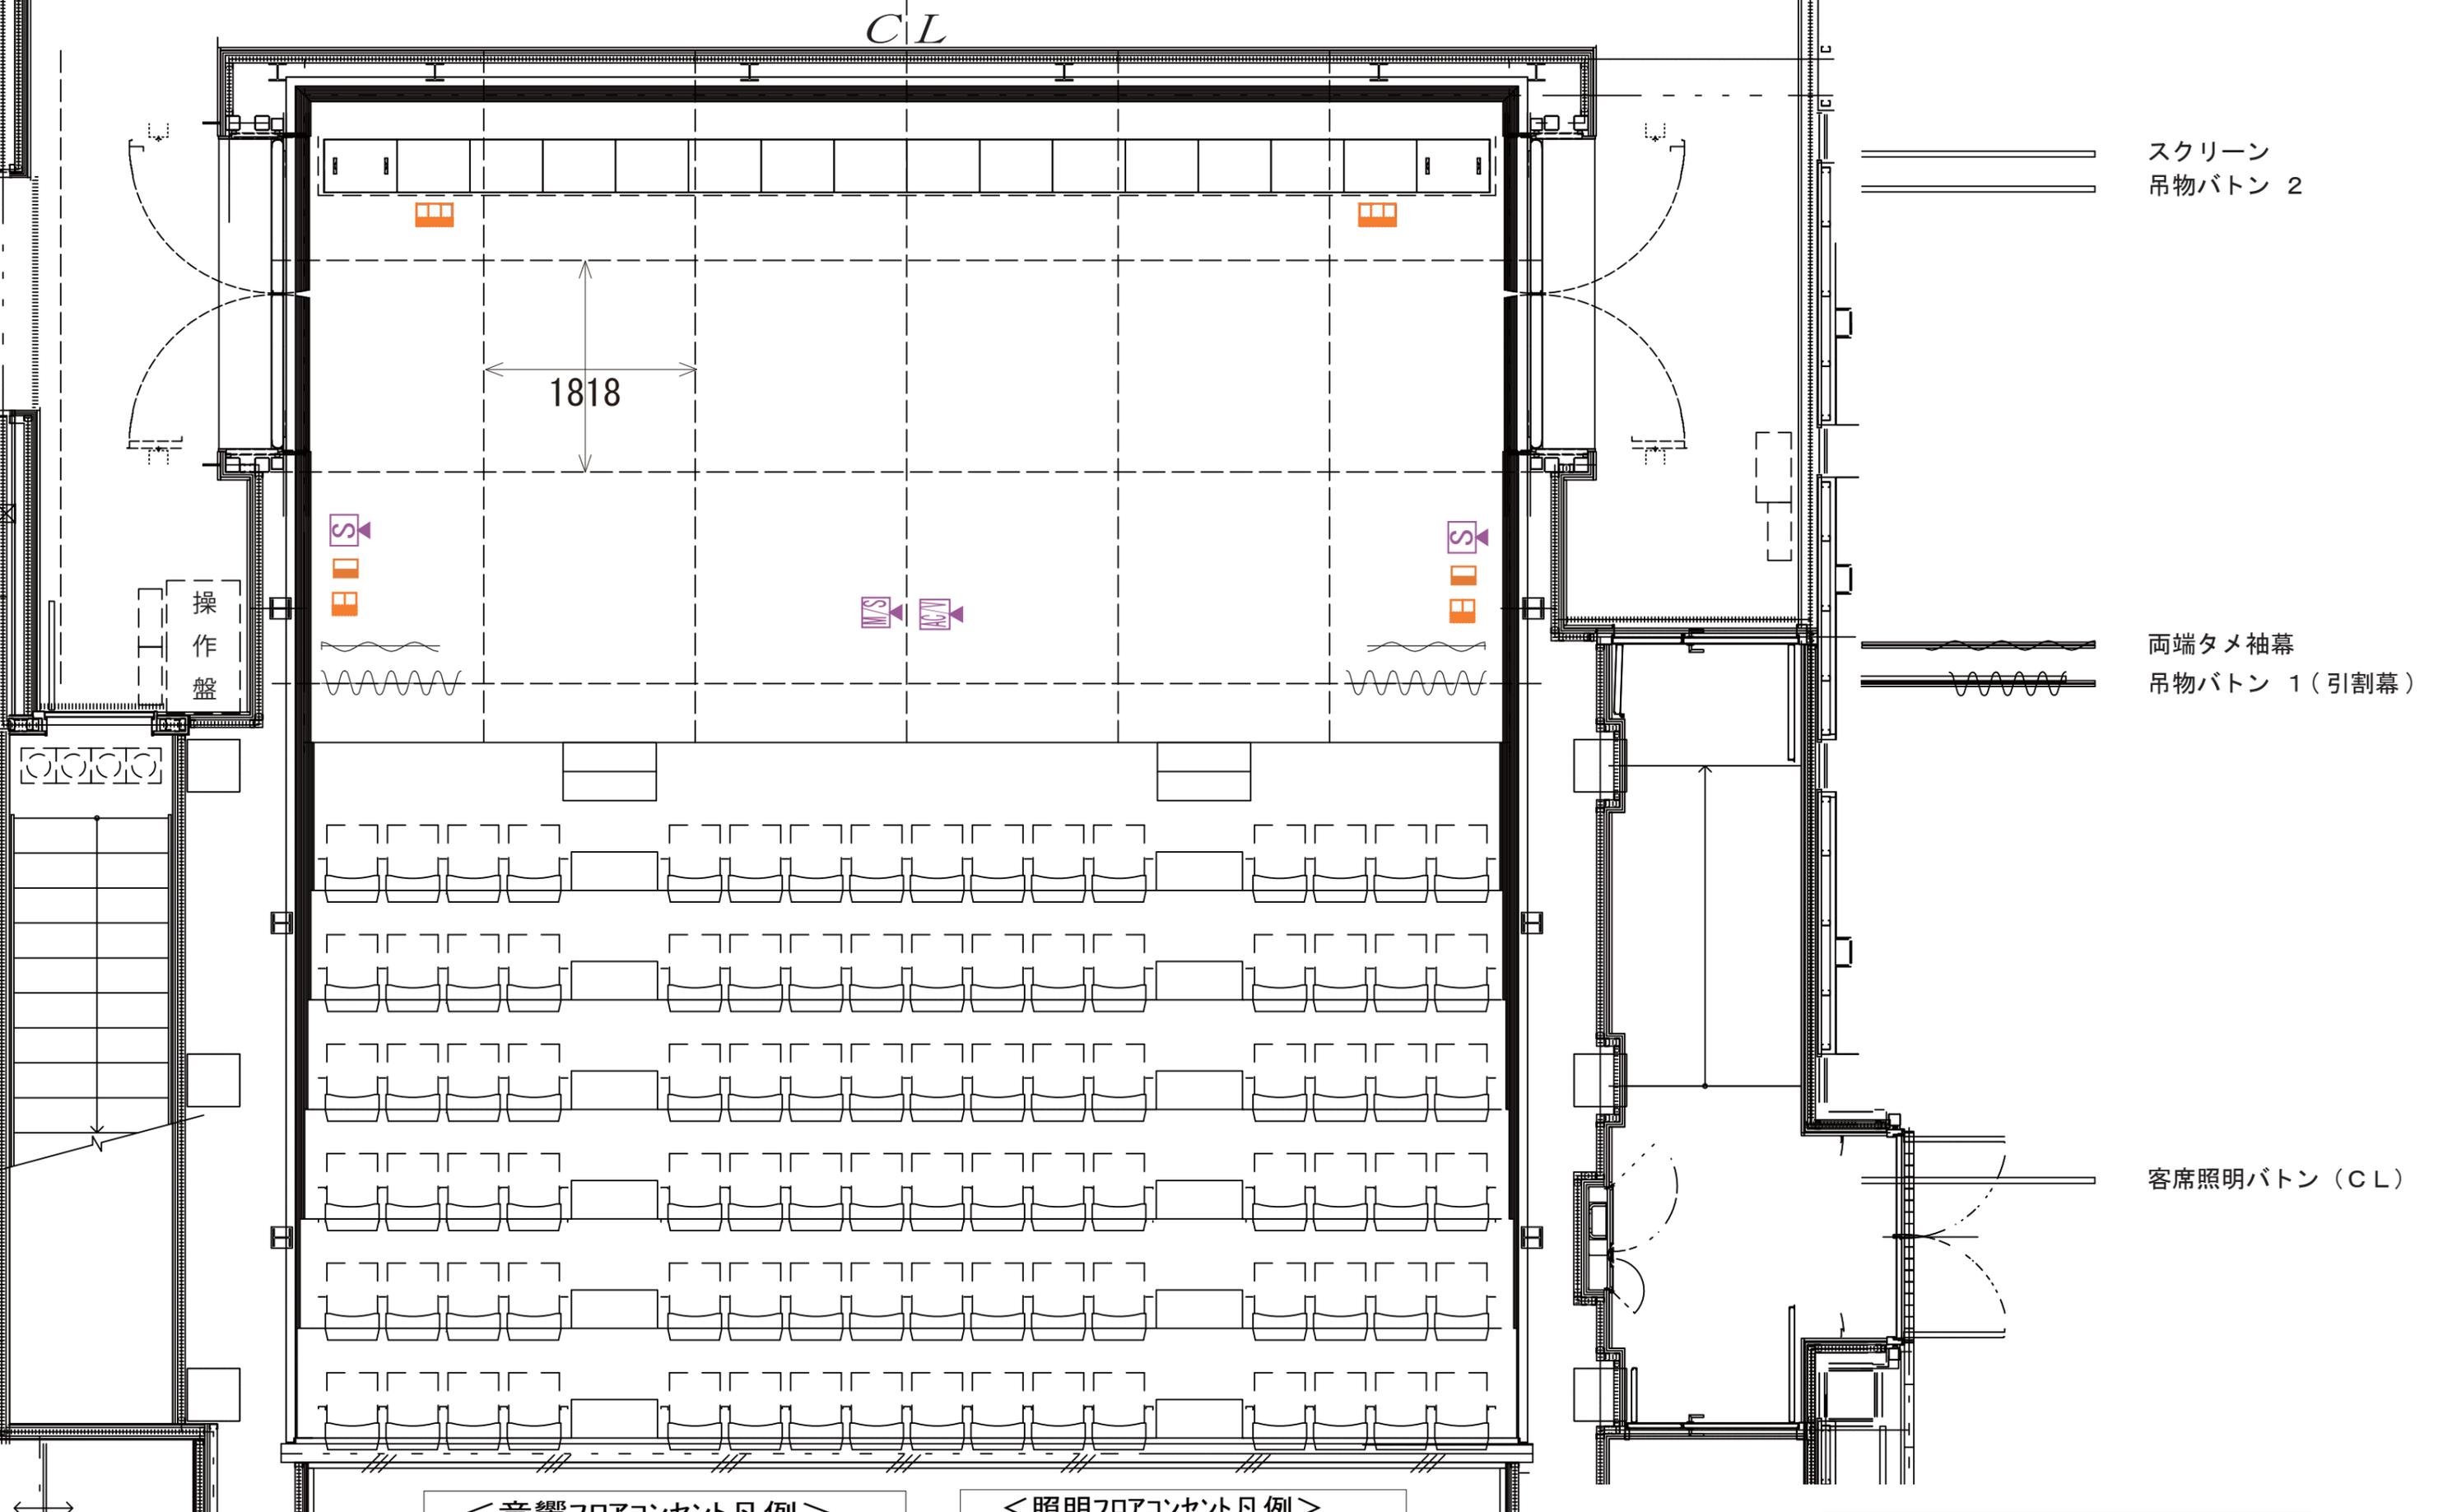

スクリーン
吊物バトン 2

両端タメ袖幕
吊物バトン 1 (引割幕)

客席照明バトン (C/L)


操
作
盤

1818

- <音響フロアコンセント凡例>
- SPコンセント × 2口
 - マイク/SPコンセント × 各2口
 - AC100Vコンセント × 1口
 - 舞台袖パッチ架IN.OUT × 各1口

- <照明フロアコンセント凡例>
- LHコンセント × 3口
 - C型20A × 2口 DMXOUT × 1口
 - イーサネット用

姫路コンベンションセンター
小ホール 舞台平面図 A3=1/50

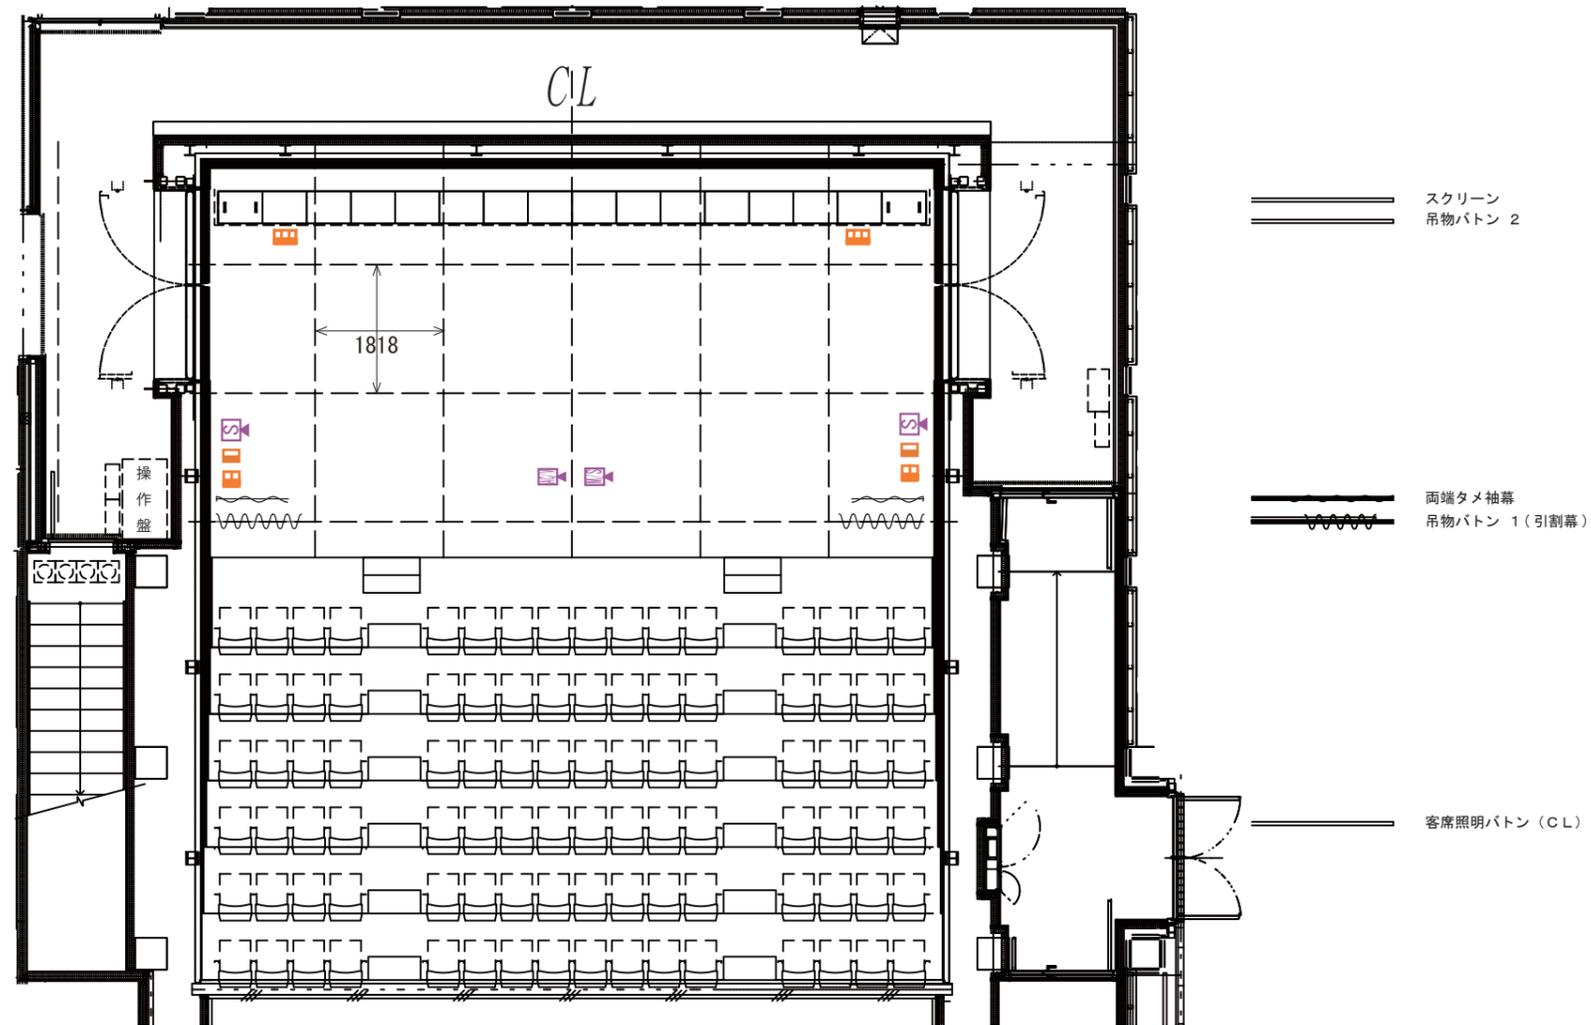

- <音響フロアコンセント凡例>
- SPコンセント × 2口
 - マイク/SPコンセント × 各2口
 - AC100Vコンセント × 1口
 - 舞台袖ハッチ架IN.OUT × 各1口

- <照明フロアコンセント凡例>
- LHコンセント × 3口
 - C型20A × 2口 DMXOUT × 1口
 - イーサネット用

姫路コンベンションセンター
小ホール 舞台平面図 A3=1/100